

Huren in Bredius



Type F-1, F-1sp

> Moderne matte keuken met fraai en duurzaam Greengridz werkblad en RVS spat-schermb. Uitgerust met ATAG inbouwapparatuur: inductiekookplaat, afzuigkap, combimagnetron, koelkast met vriesvak en vaatwasser.

> Loggia van ca. 5,8 m².

> Slaapkamer van ca. 12,7 m².

> In de inpandige berging bevinden zich onder andere de technische installatie en de opstelplaats voor de wasmachine en droger.

> De badkamer is uitgerust met een enkele wastafel (60cm) met mengkraan en spiegel, een inlooptdouche met hardglazen douche-deur en een elektrische handdoekradiator. De wanden van de badkamer worden betegeld met witte glanzende wandtegels in de afmeting 30x45 cm (liggend verwerkt) tot aan het plafond. De vloer wordt voorzien van donkergrijze vloertegels in de afmeting 30x30 cm.

> Separate toiletruimte met vrijhangend toilet en fontein met kraan. Afgewerkt met witte glanzende wandtegels (30x45 cm) tot circa 1,5 meter hoogte.


> verdieping: begane grond

> woningoppervlakte ca. 53,8 m²


> 1 slaapkamer

> loggia van ca. 5,8 m²




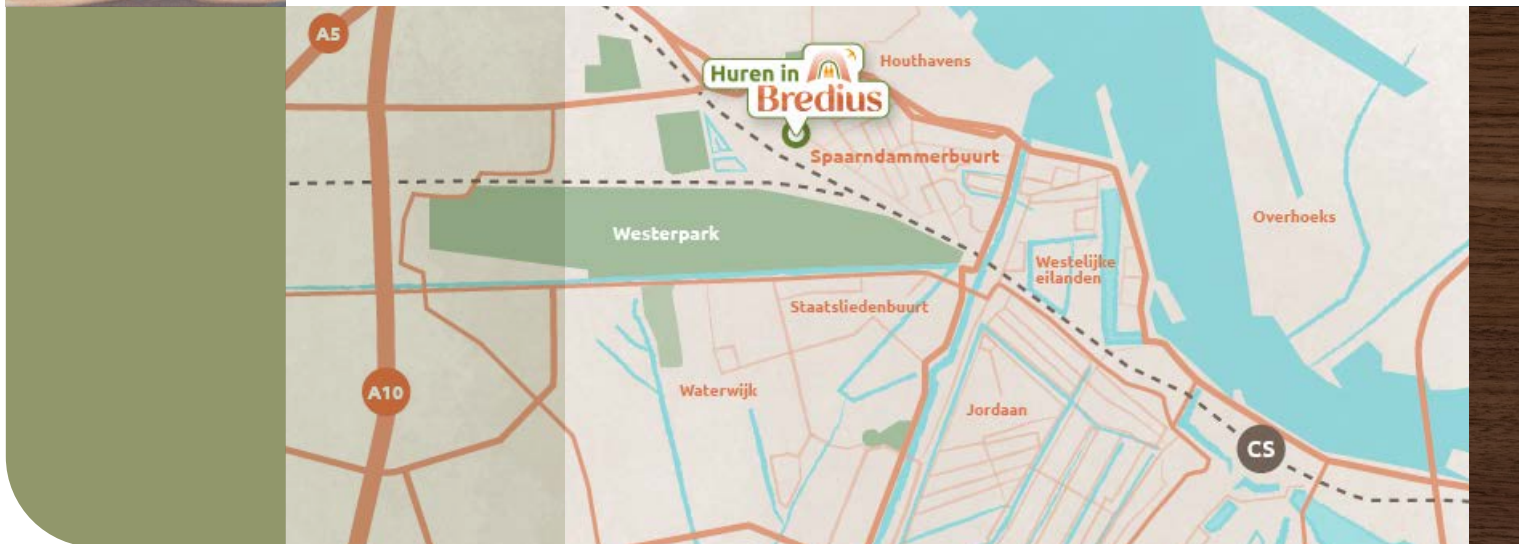


Adres:
 > Vrouwenverdrietstraat 42, 36

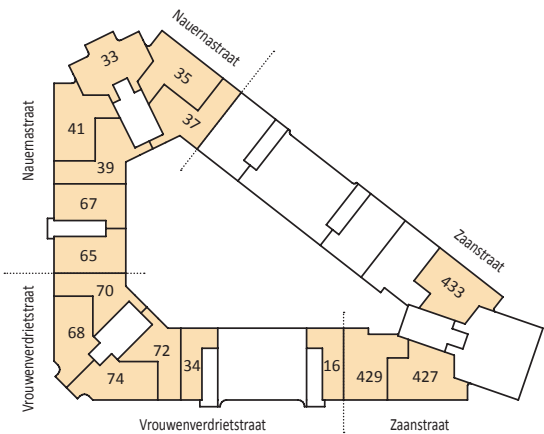


VERDIEPING 4

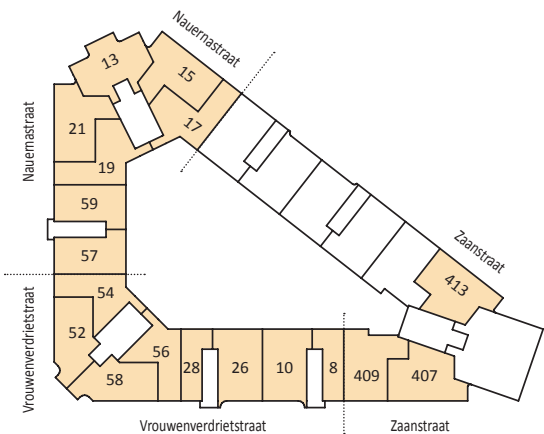


VERDIEPING 2

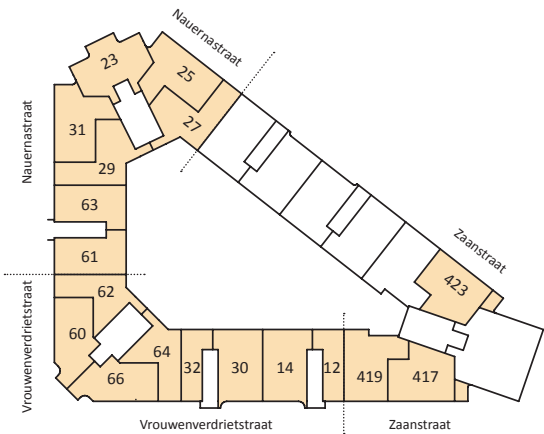

VERDIEPING 3

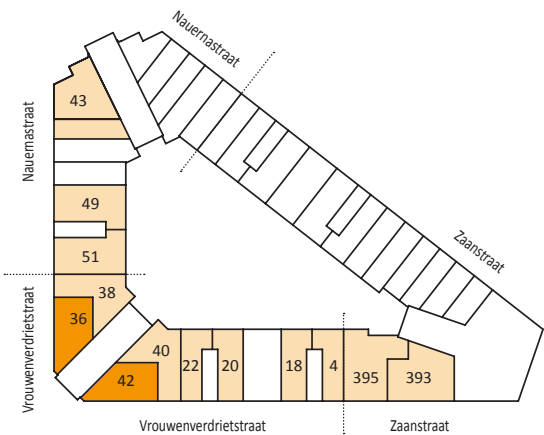

BEGANE GROND

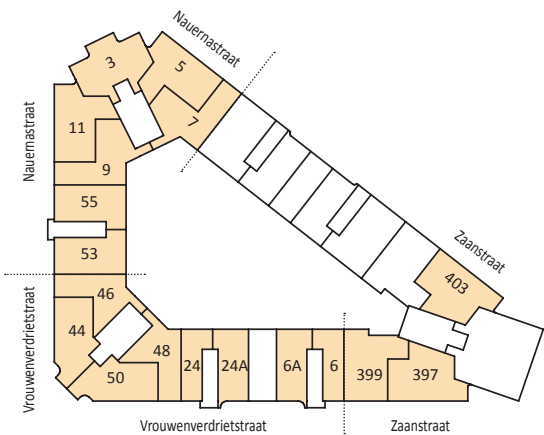

VERDIEPING 1